


FÖRKLARINGAR:


- ① 1+1 ST VINKELBESLAG 90x35x40x3,0 (JOMA 408)
- 4+4 ST 35x5,0 ANKARSKRUV MOT TAKBALK
- SAMT 1+1 ST M10x40 FRANSK SKRUV MOT HAMMARBAND

FÄSTOONSPLACERINGAR

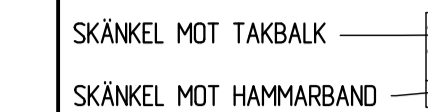


ANVISNINGAR:

HÄNVISNINGAR:

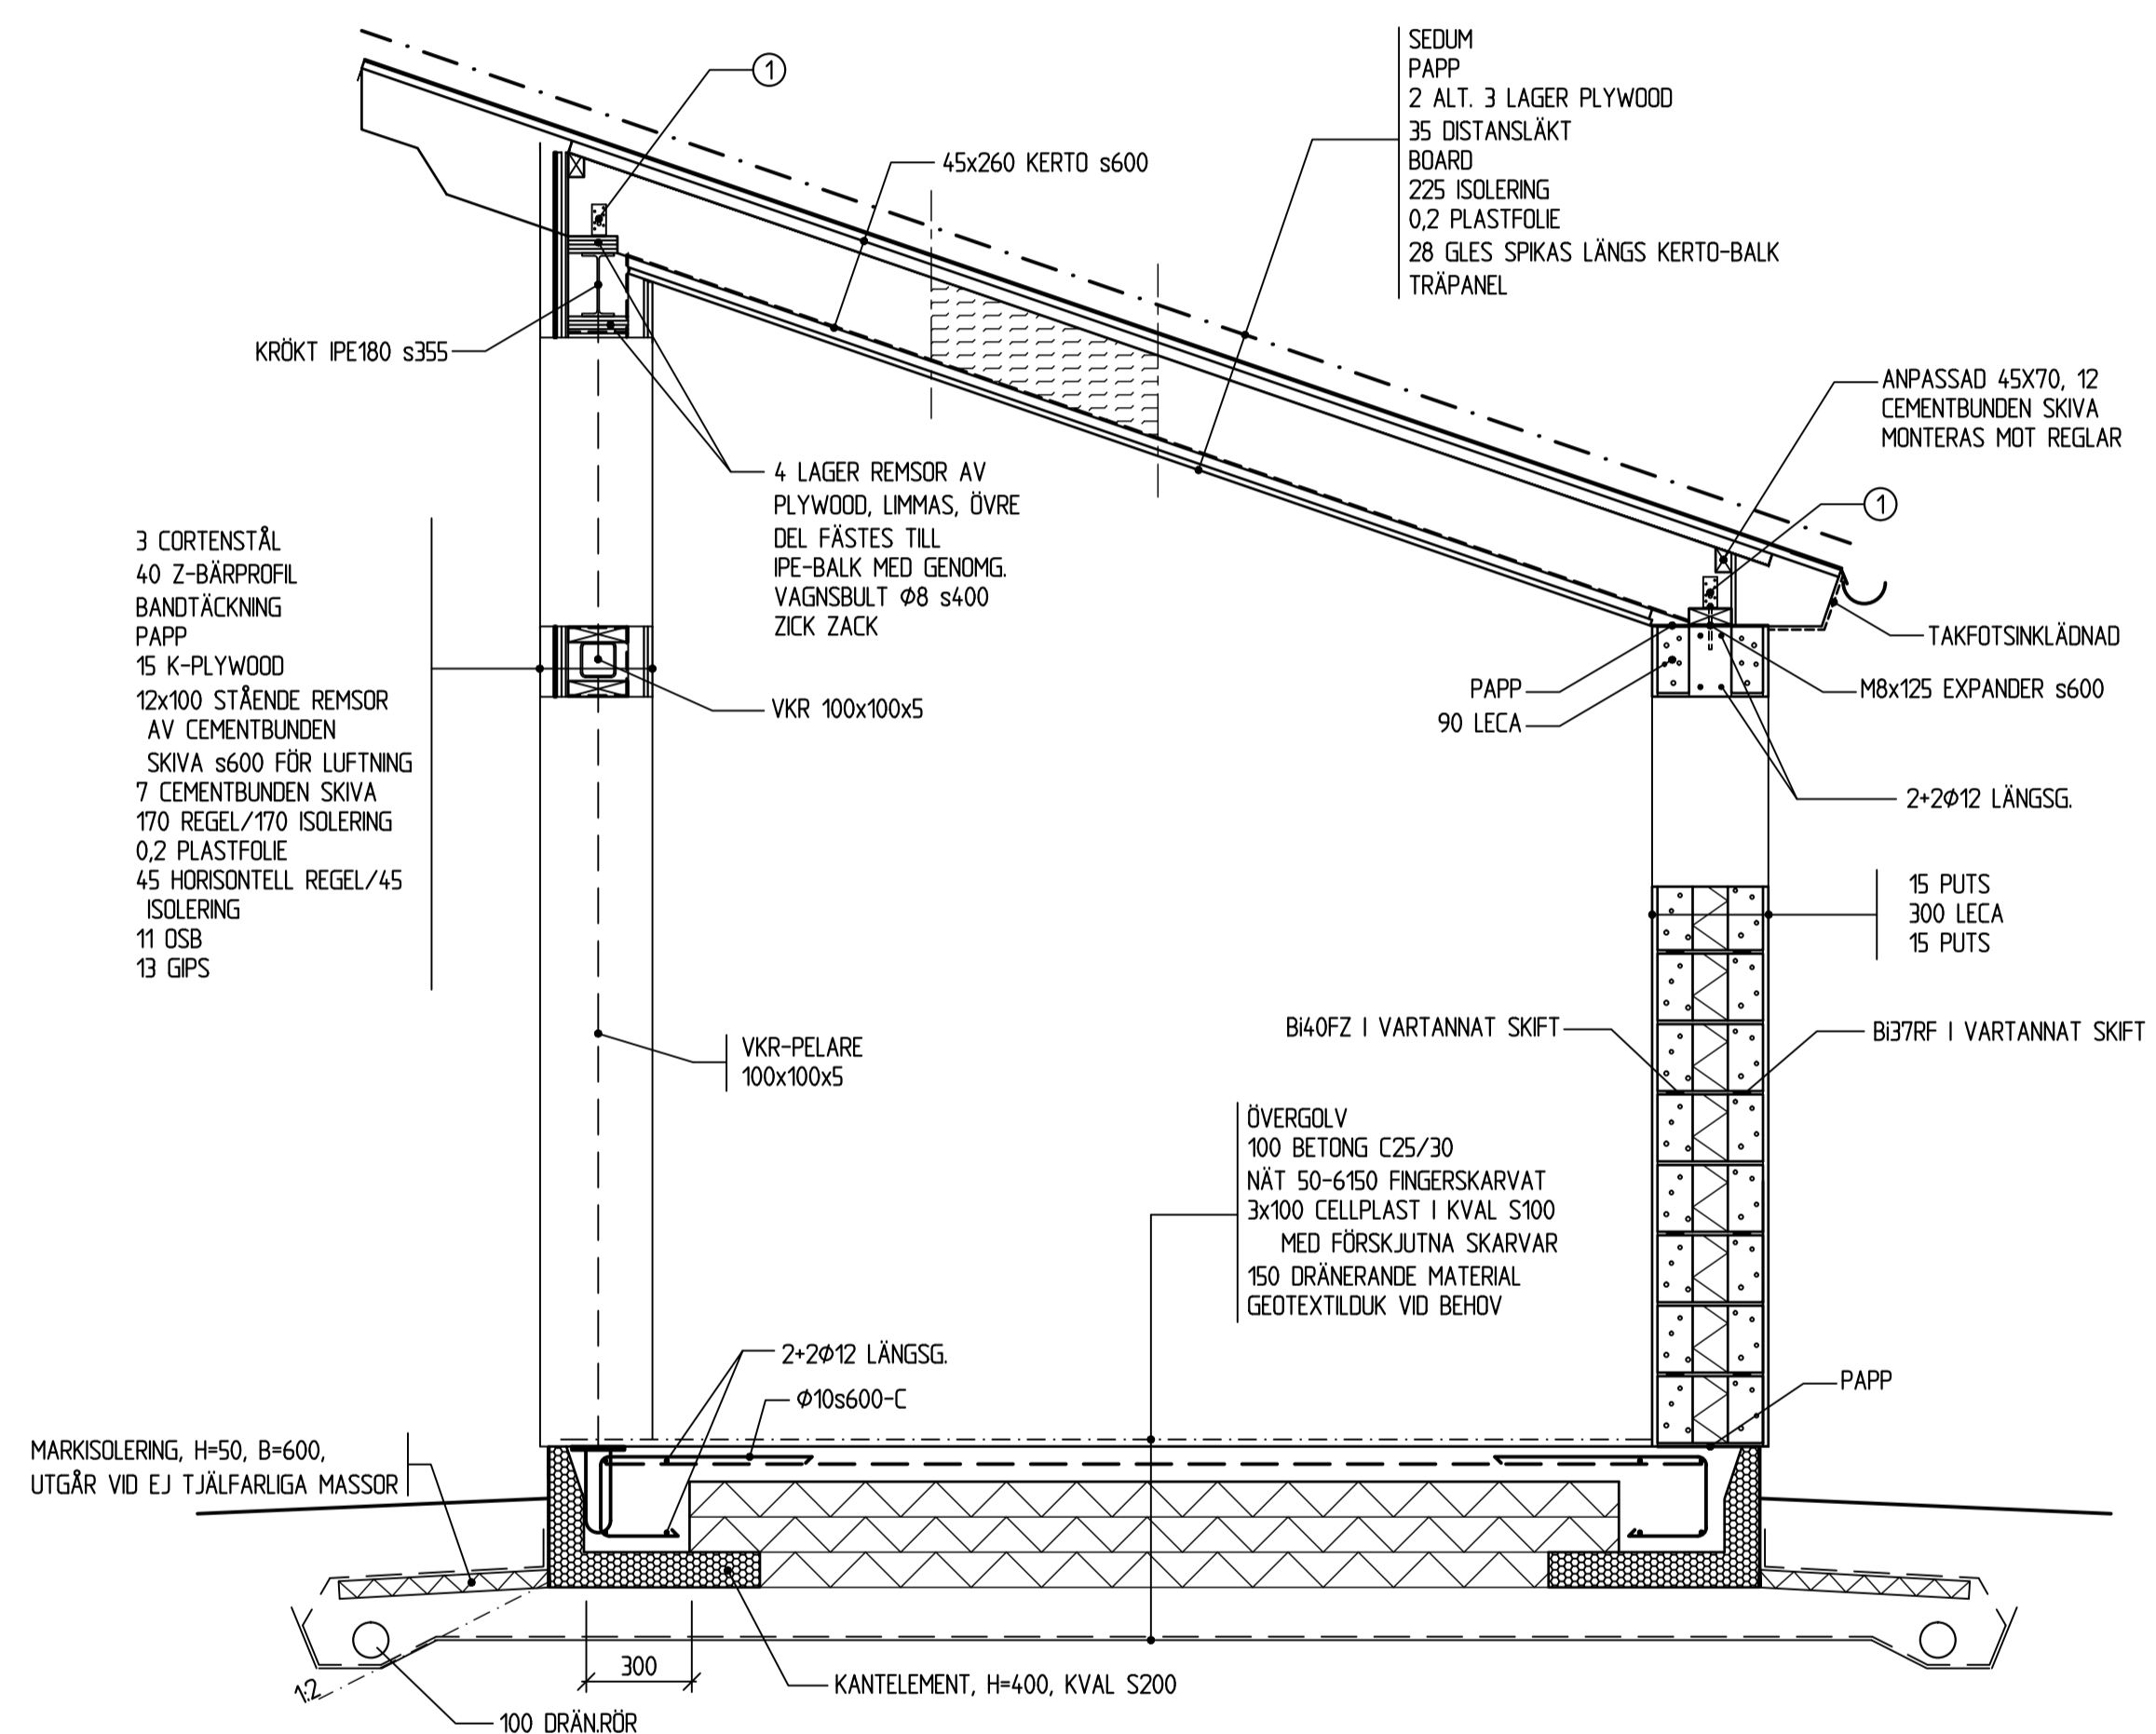

TVÄRSEKTION

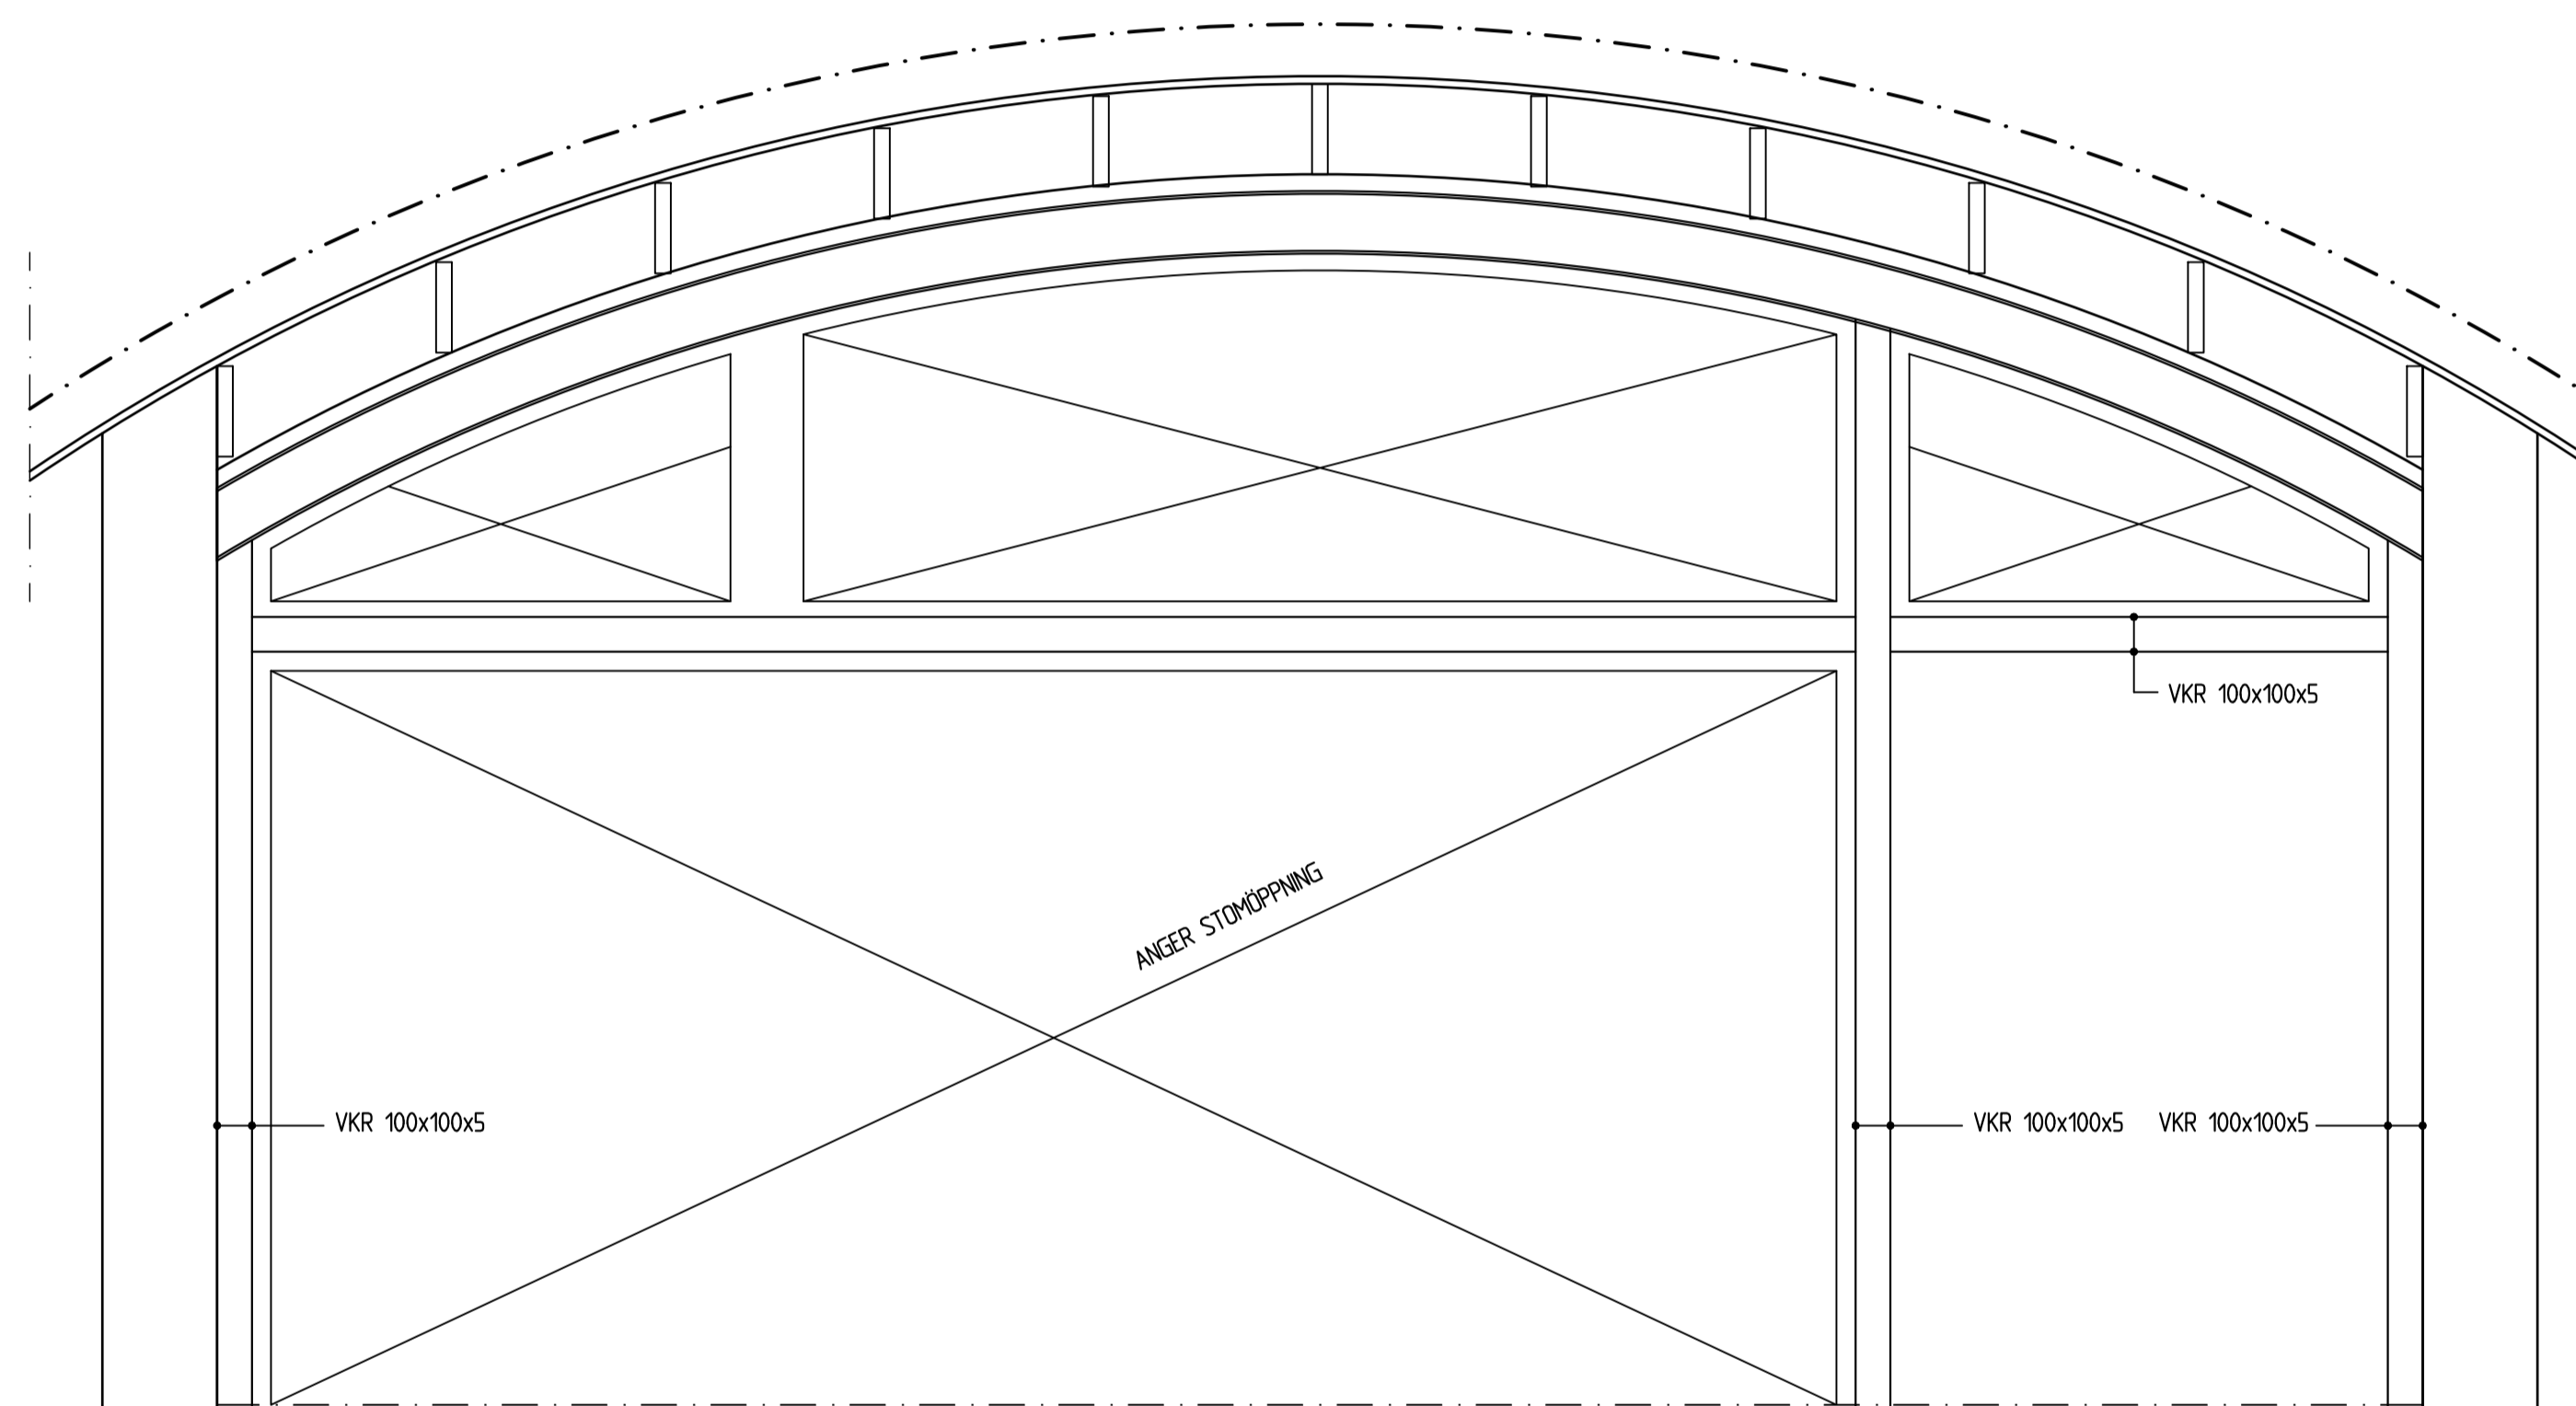

ELEVATION AV STÅLRAM I FASAD MOT VÄSTER

15-09-25

BET	ANT	REVIDERINGEN AVSER	SIGN	DATUM
GRANSKNINGSHANDLING				
Hämplingen 12 Ängelholms kommun				
civ ing hans nilsson ab Storgatan 51B 262 32 Ängelholm Tel 0431-821 90				
UPPDRAG NR	15-126	RITAD/KONSTR AV	JE.	HANDLÄGGARE
DATUM	2015-X	ANSVARIG	Hans Nilsson	H.N.
Nybyggnad av sidobyggnad				
Sektion samt elevation				
SKALA	A1 1:20 A3 1:40	NUMMER	K33-21	BET
				-